


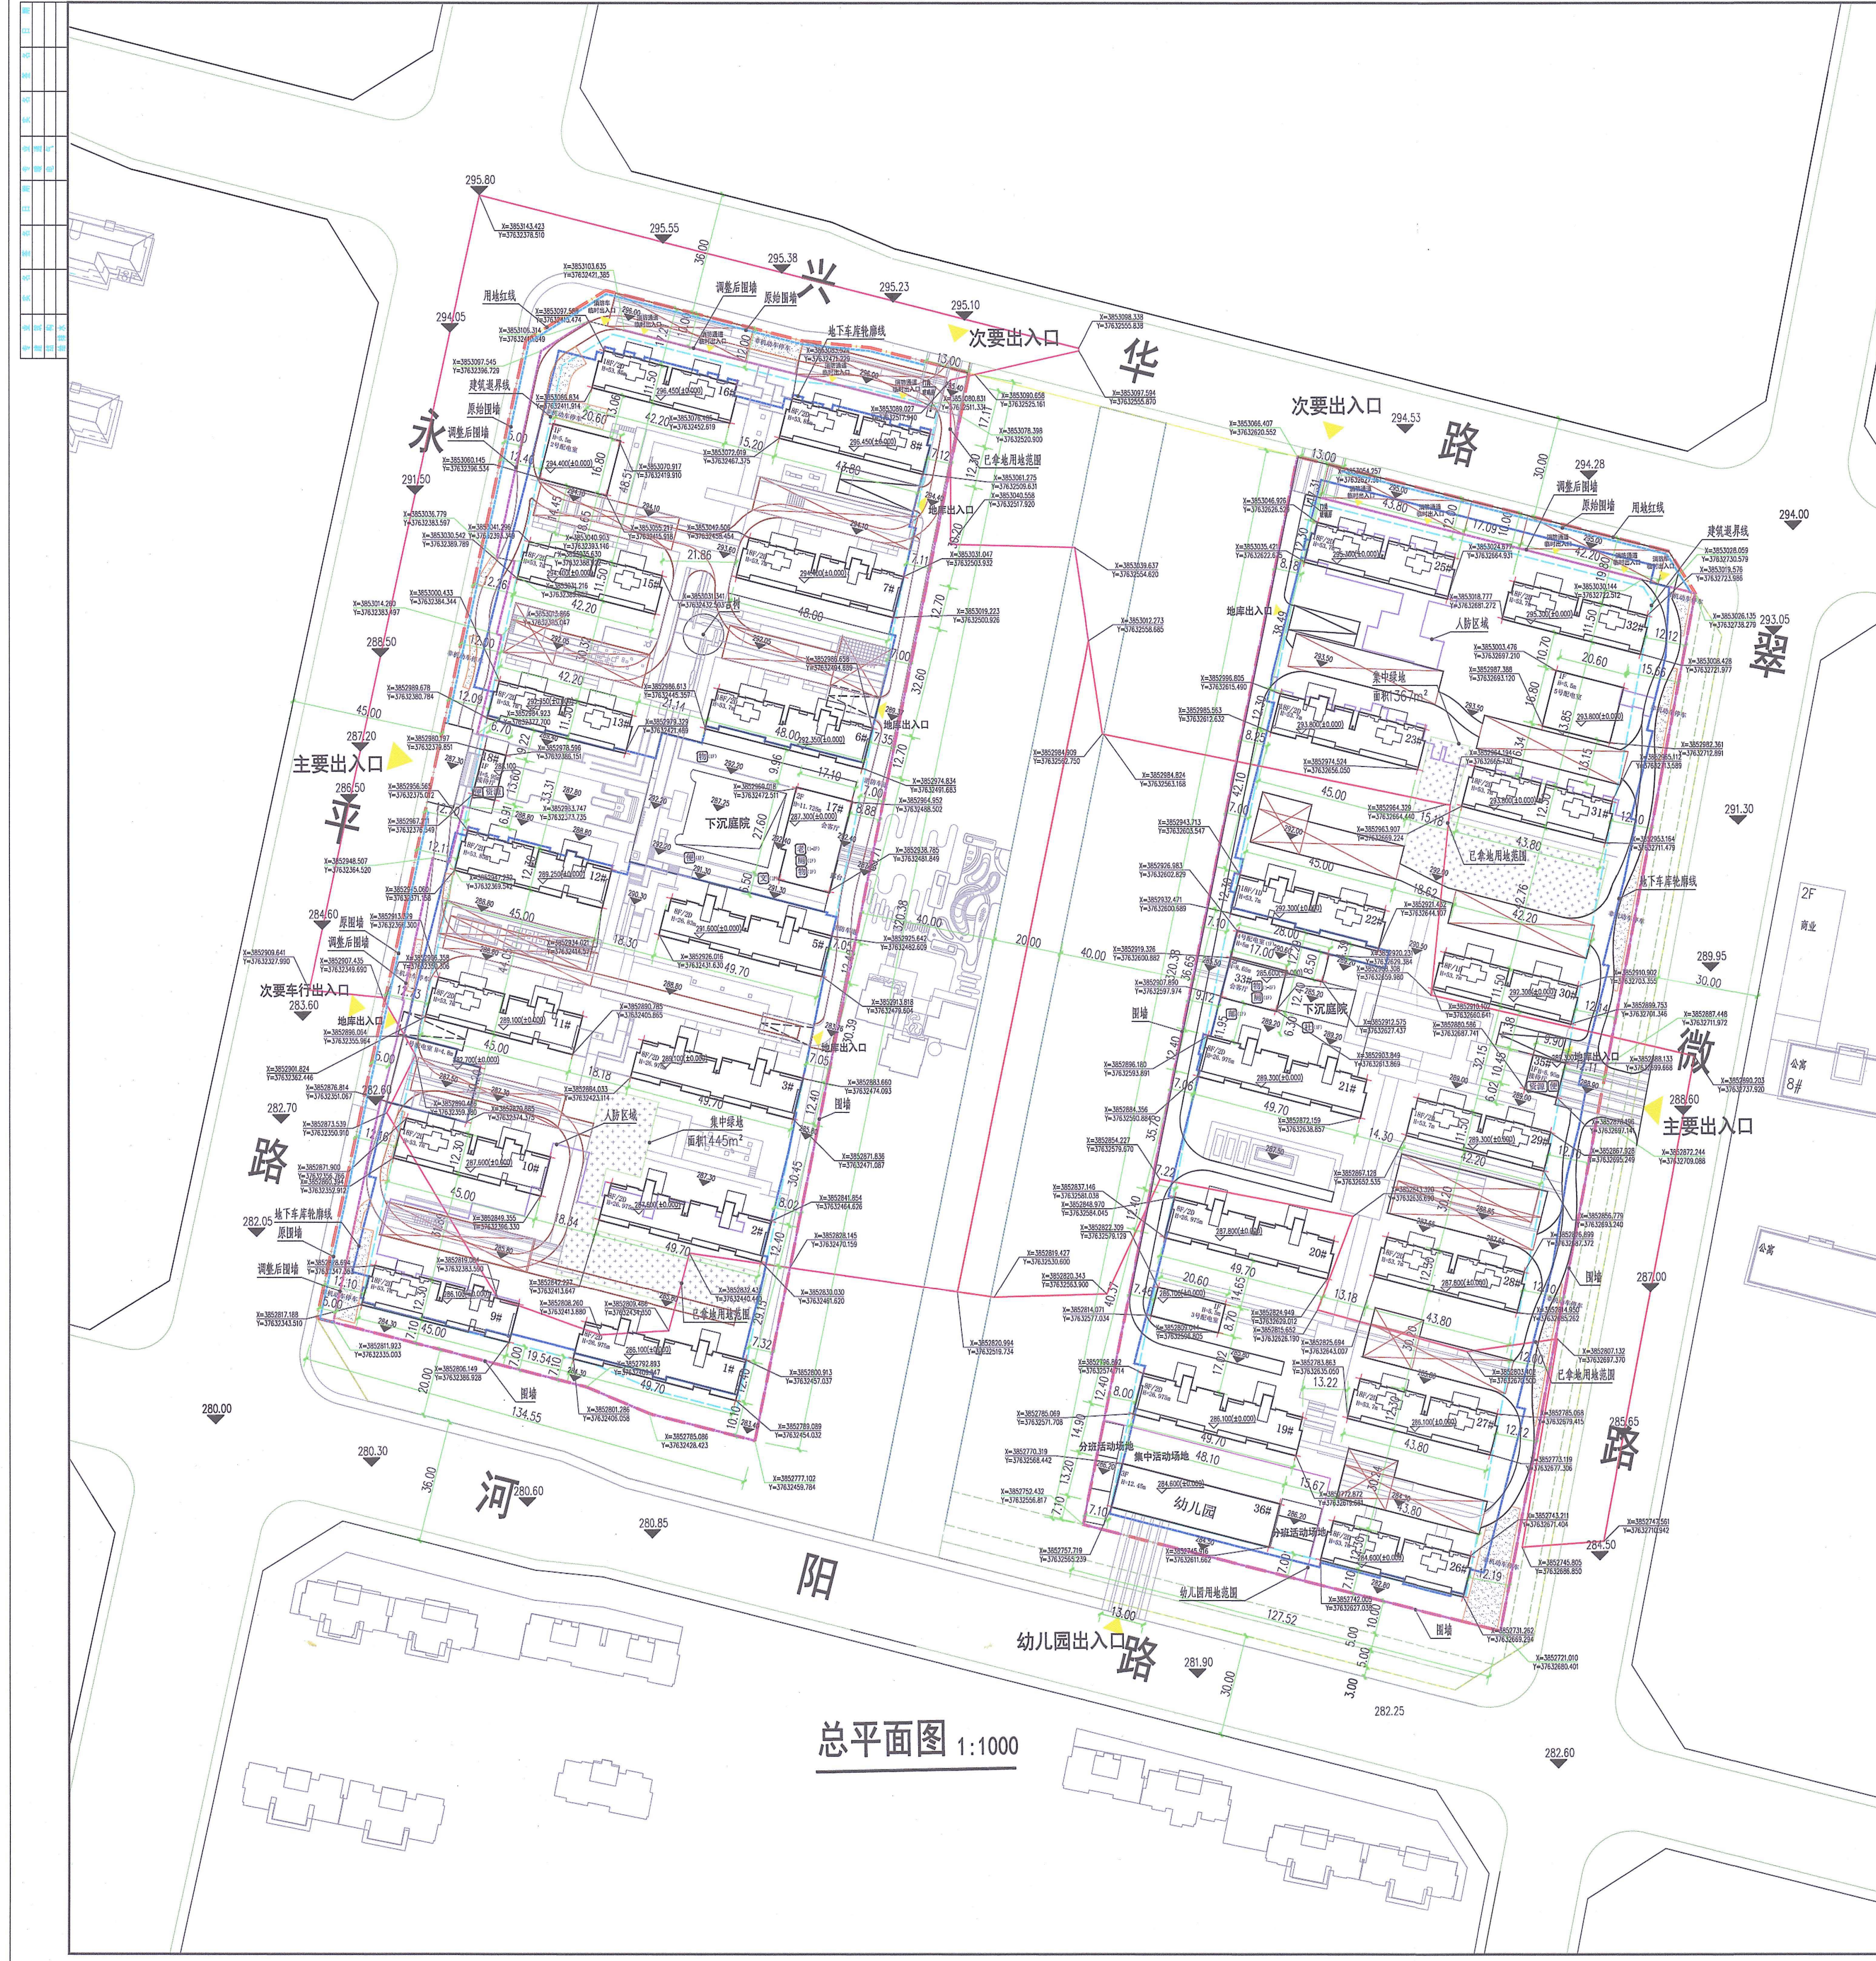

总平面图 1:1000

指北针

比例尺

5 10 20 30 40 50m

地块分区示意图

地下车库示意图

说明:

- 新建建筑以外墙轴定位。
- 图中建筑之间尺寸均为外墙皮之间尺寸。
- 本图所示坐标及标高均为绝对值。
- 图中坐标指称: 米。
- 6.1号配电室屋顶标高为287.5, 低于北侧11#正负零标高289.1, 1号配电室屋顶属于室外活动场地, 与10#及11#满足建筑间距要求。
- 4号配电室屋顶标高为290.6, 低于北侧22#正负零标高292.3, 4号配电室屋顶属于室外活动场地, 与22#满足建筑间距要求。

图例

图例

图例






中华人民共和国一级注册建筑师

姓名: 黄家军

注册号: 4100968-020

有效期至: 2024年11月02日




